


Μόνιμο αγκύριο προεντάσεως TPB-02
Permanent rock anchorage TPB-02

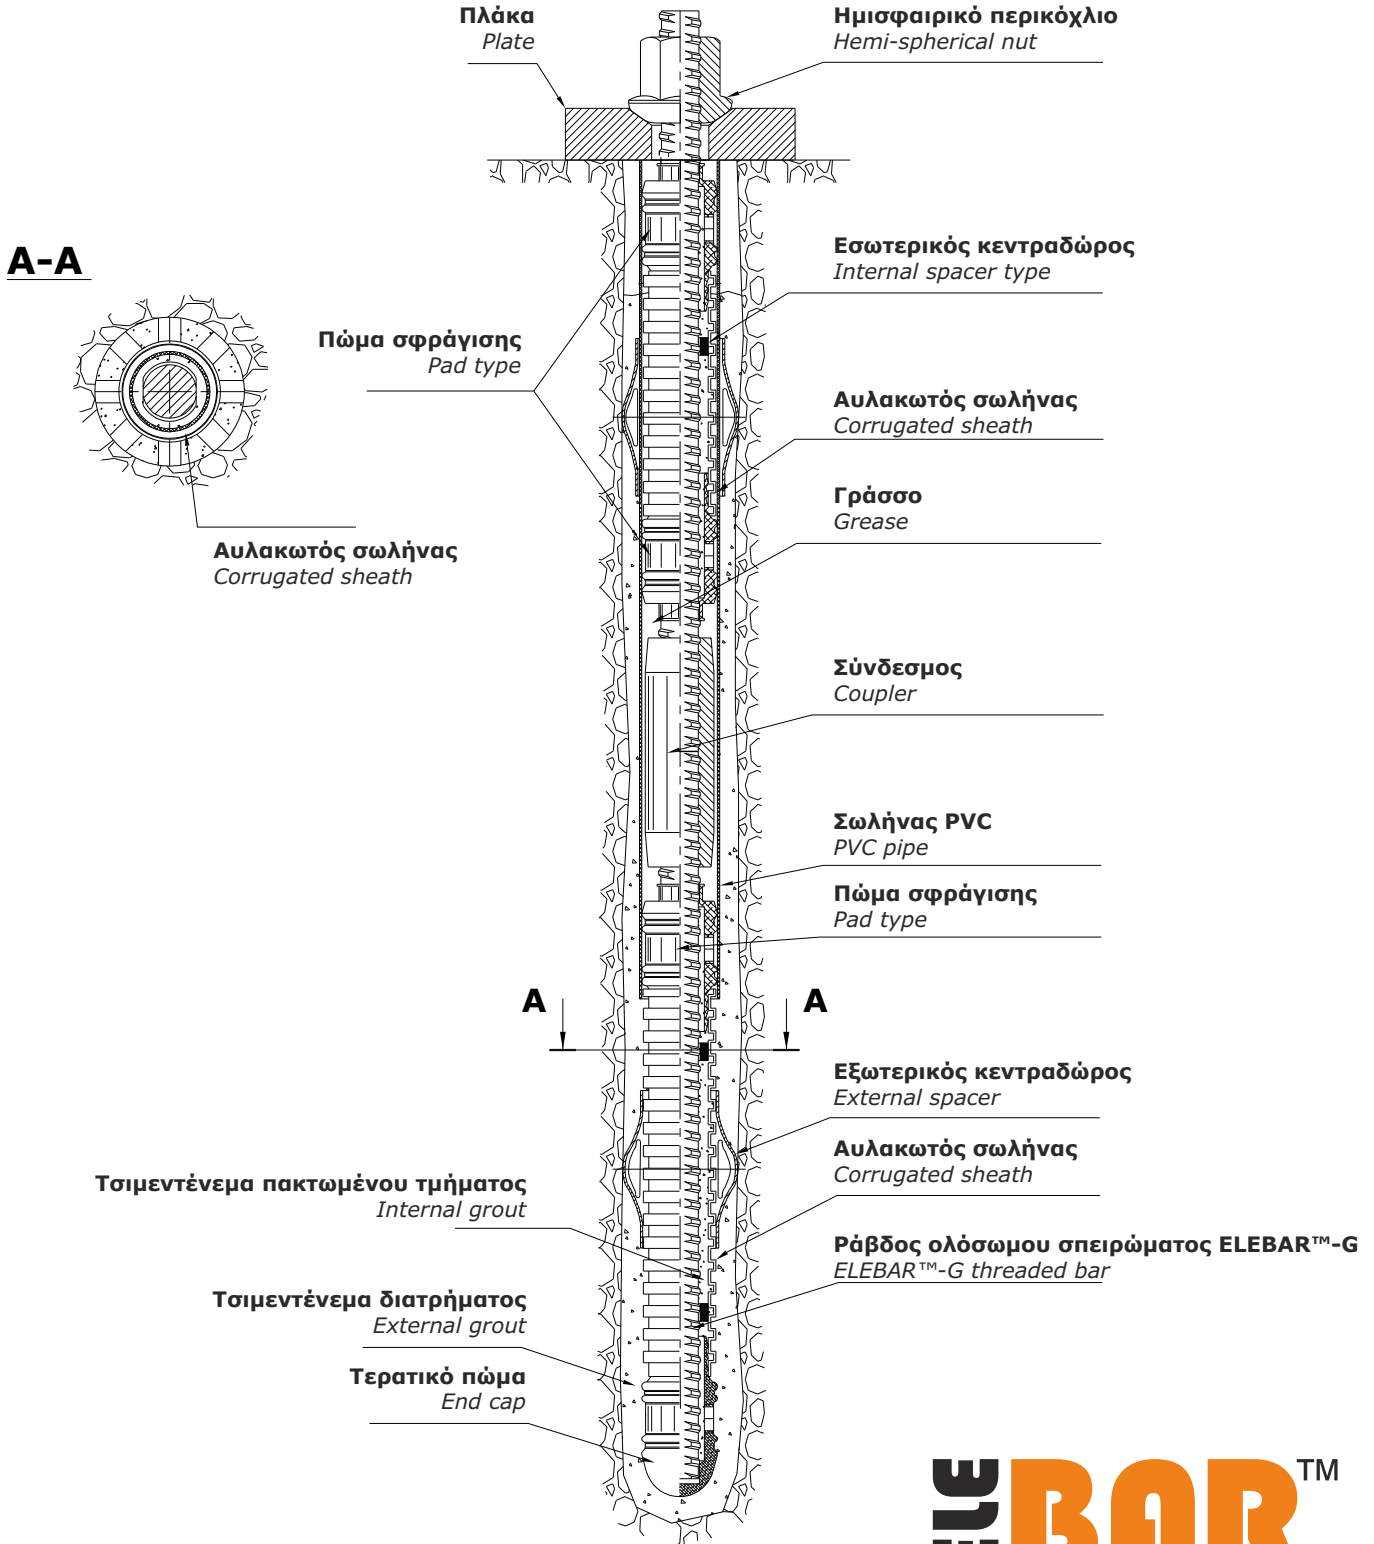

* Οι προδιαγραφές δύναται να τροποποιηθούν χωρίς προειδοποίηση
Specifications may change without notice